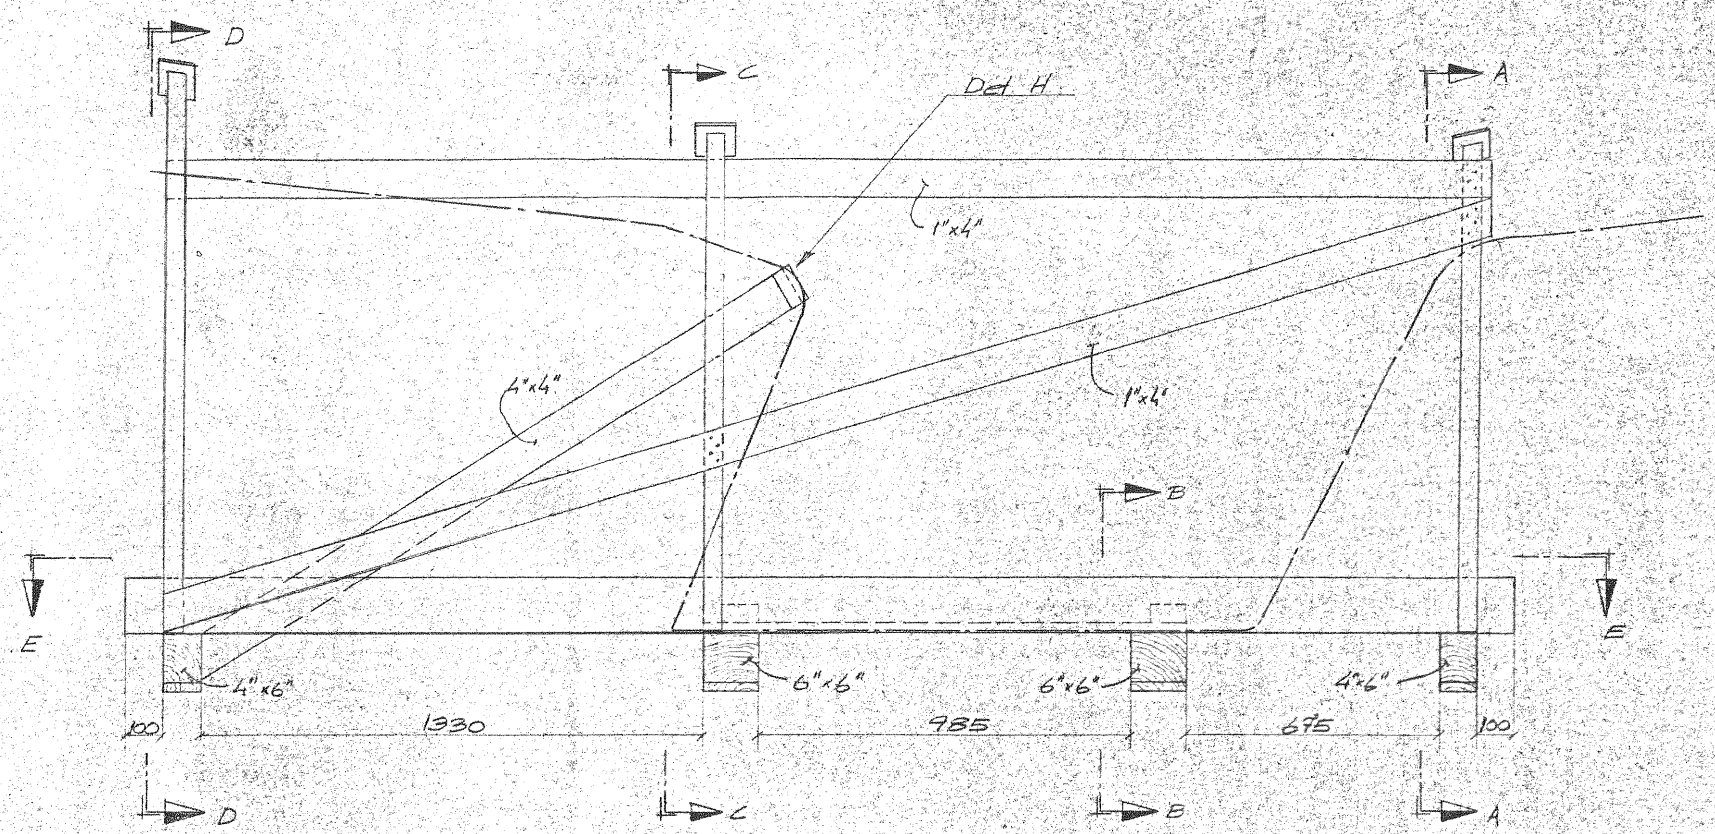

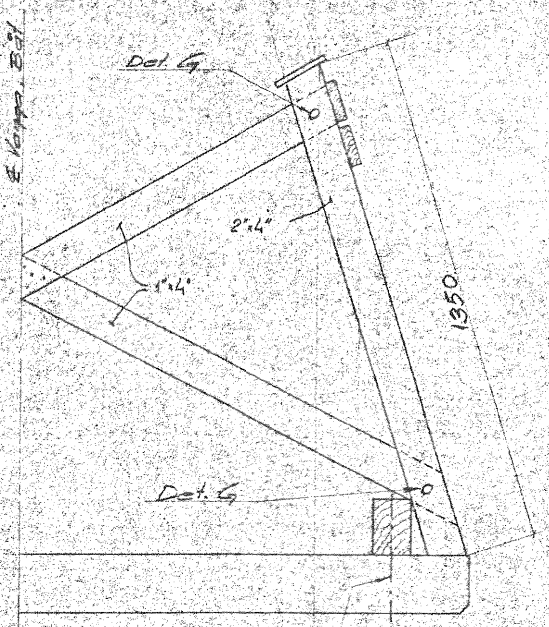

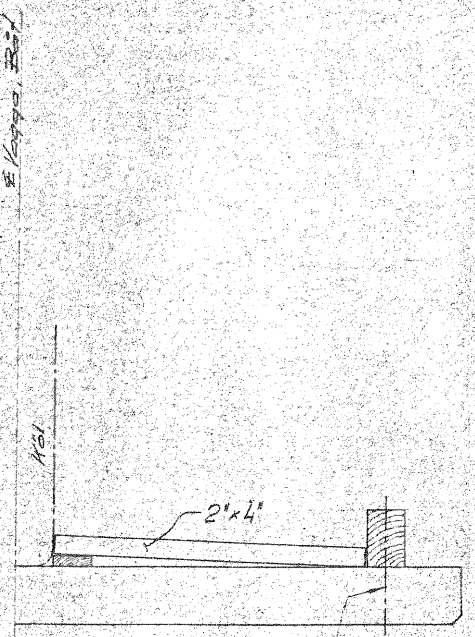

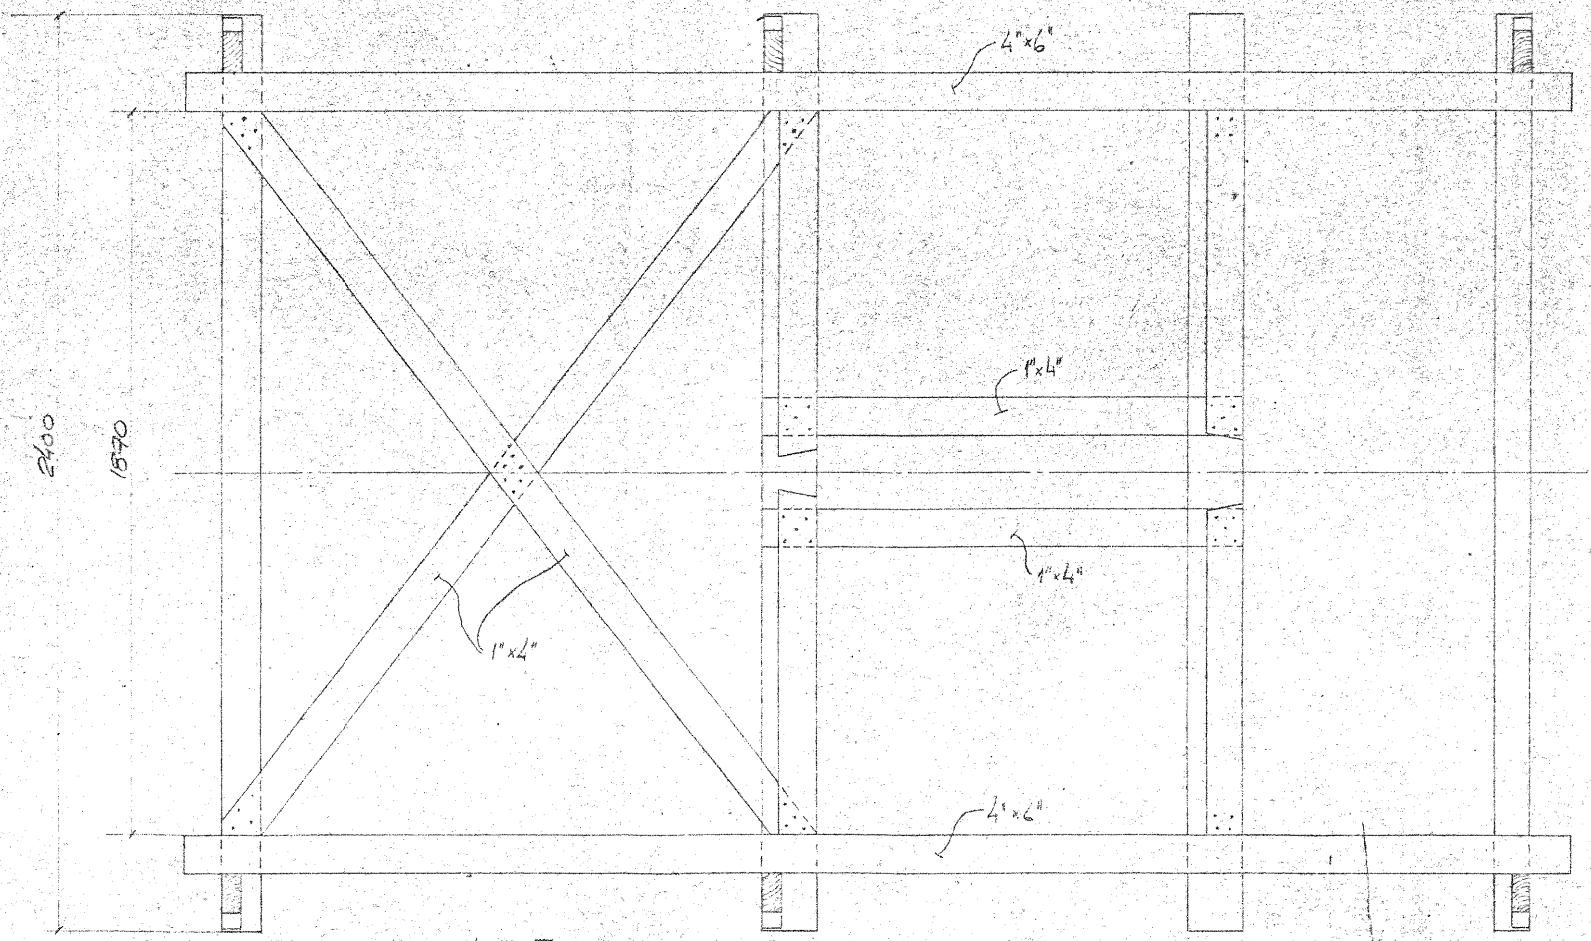

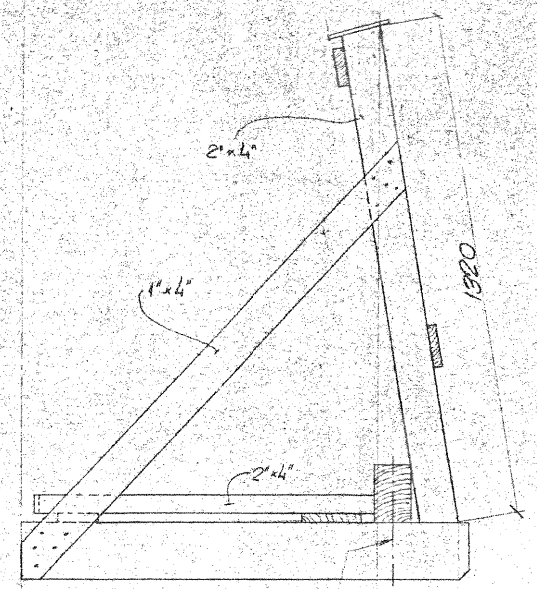

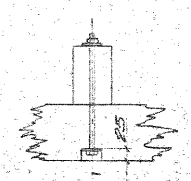

Del. F 6-st Stenv
U6S ½" UNC x 305
U6M ½" UNC
Bricka #50

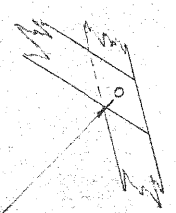

Del G 8-st Vinkelbult
U4BF 3/8" UNC x 57
U4H 3/8" UNC
Bricka #22

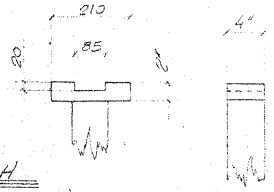

Del H

Del-nr	Ant.	Ritn. nr / Art. nr	Benämning	Material	Anm.
Konstr.		Ritad	Konstr. / Godk.	Skala 1:10	Ersatter / Ersatts av

ALBIN MARIN AB
KRISTINEHAMN

Bastad

Proj. nr 1-395505

Del 73-05-xx